


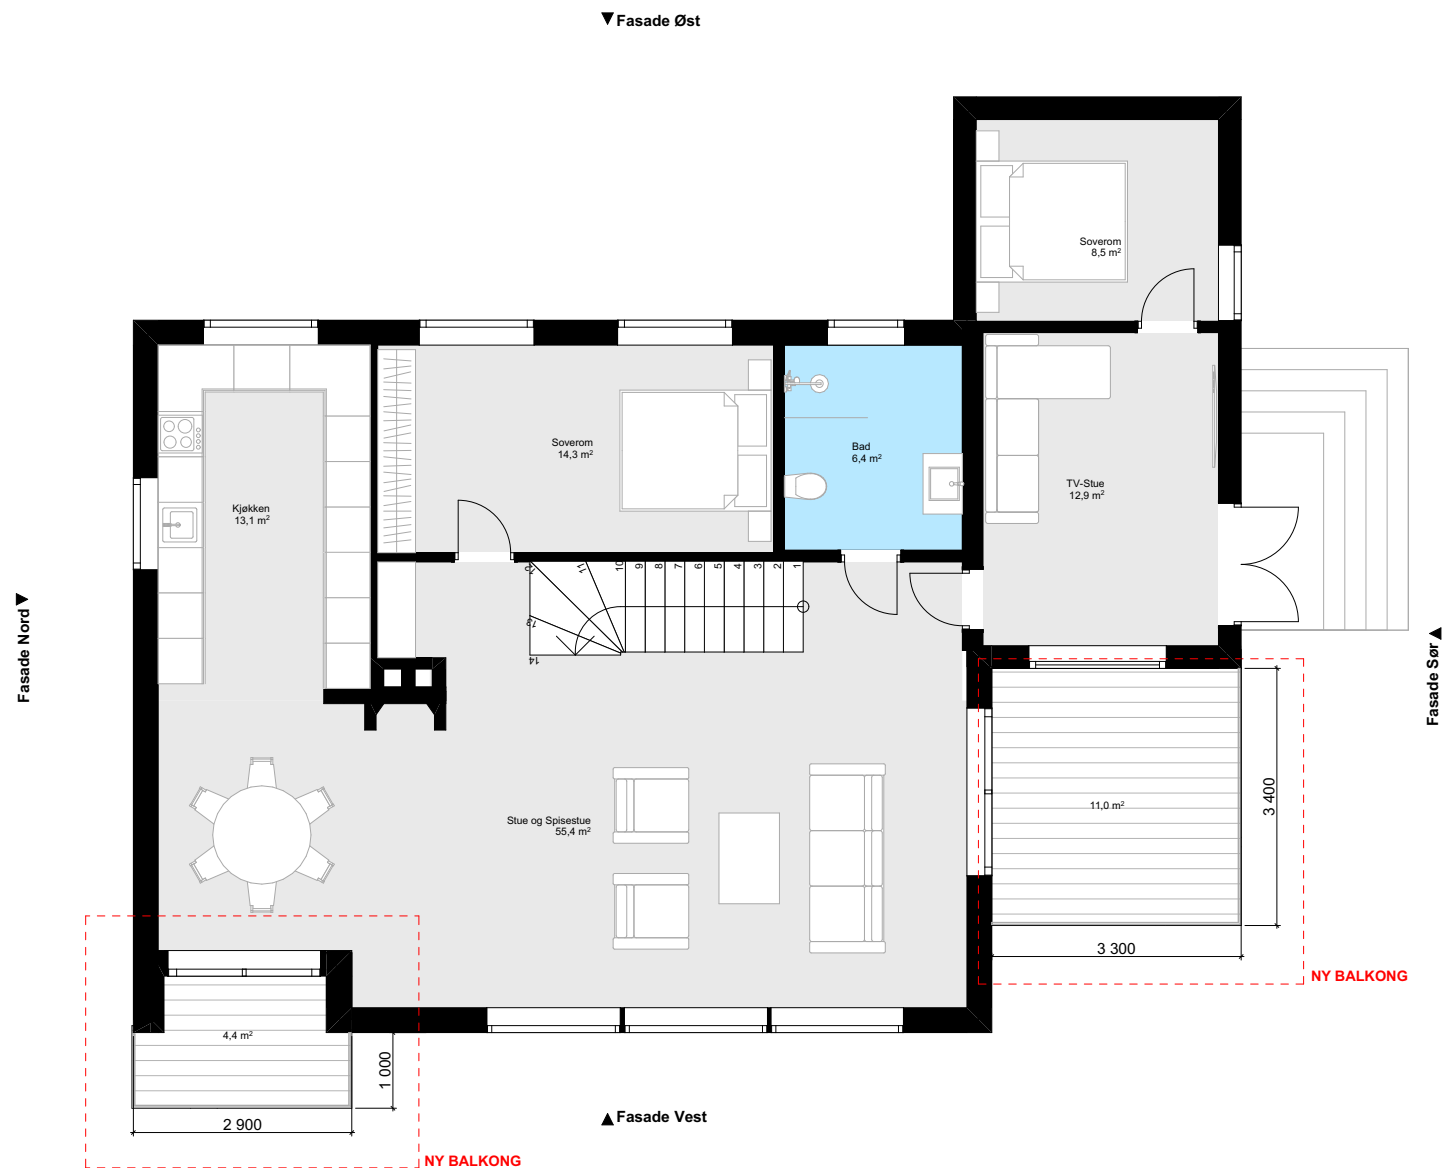

Tegningsnr. A0004		Lokalisering: 	Av	Revisjon nr	Dato	Beskrivelse	● PRO : MBM Prosjekt Sankt Hallvards vei 3 3414 Lierstranda Tlf.: 46 22 19 00 post@mbmprosjekt.no ● UTF : MBM Prosjekt Sankt Hallvards vei 3 3414 Lierstranda Tlf.: 46 22 19 00 post@mbmprosjekt.no	Tiltakshaver Jorunn Kopperud Gjønnes Tlf: 48114965 Prosjekt Stasjonsveien 67 1365 Blommenholm	 MBM PROSJEKT	Filnavn ark 20.03.24.pln		
Type tegning Plan 1. Etasje nye konstruksjoner										Dato 09.04.2024		
Fase Byggesøknad										Målestokk 1:100		
Godkjent			Godkjent av kunde:							Prosjektnr.: 245	Tegningsnr.: A0004	Gnr./Bnr./Festenr.: 10/290
Kontroll prosjekt.			Dato									
Sign. A.J	Kontroll	Sign.										