


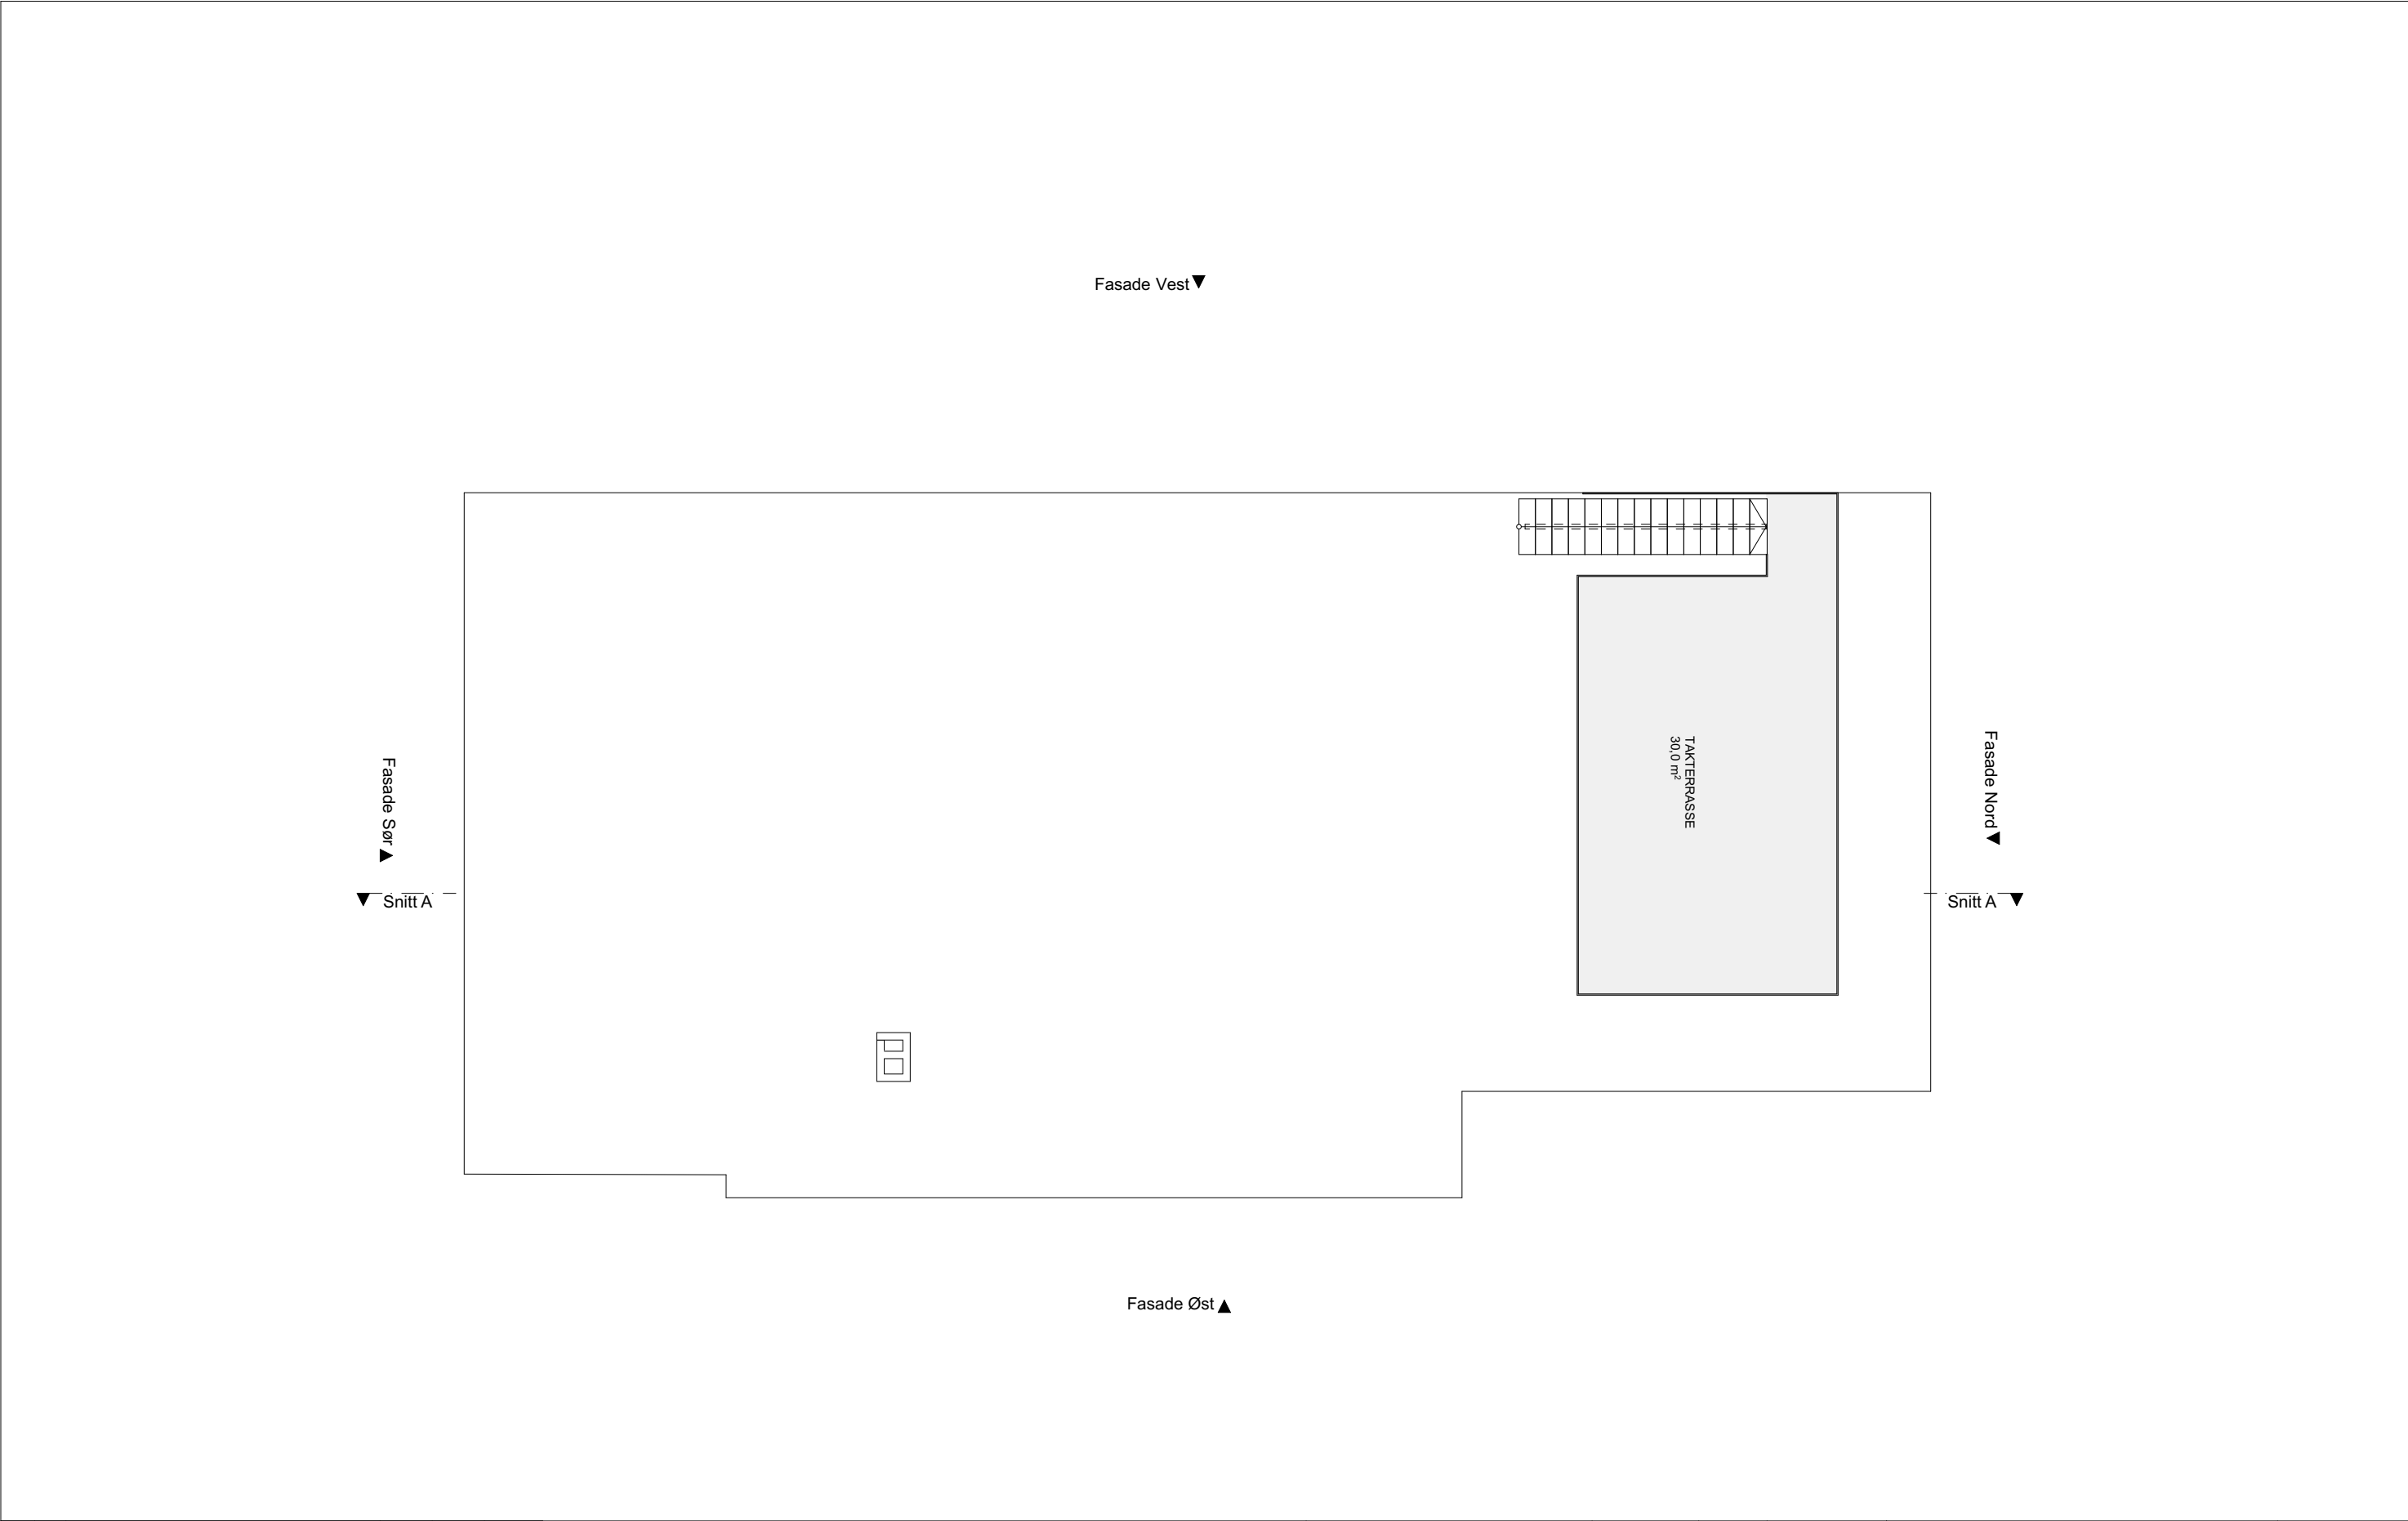

|     |    |             |  |  |  | Tegning:<br>Plan takterrasse | Prosjekt:<br><b>Torstadbakken 9</b><br><b>1395 Hvalstad</b> | Tiltakshaver:<br><b>Aleksandra og Lukasz Jaje</b><br>Ulern Alle 93<br>0381 Oslo | Målestokk:<br><b>1:100</b> | Sign.:                     | Kontroll:                | Prosjekterende:<br>Fred Ølsens gate 3B<br>0152 Oslo<br>tel: (+47) 21 39 32 11<br>adres e-mail: post@atparkitekter.com                |  |
|-----|----|-------------|--|--|--|------------------------------|-------------------------------------------------------------|---------------------------------------------------------------------------------|----------------------------|----------------------------|--------------------------|---|---------------------------------------------------------------------------------------|
|     |    |             |  |  |  |                              |                                                             |                                                                                 |                            |                            |                          |   |                                                                                       |
| Rev | Nr | Beskrivelse |  |  |  | Dato                         | Sign                                                        | Kontr                                                                           |                            |                            |                          |   |                                                                                       |
|     |    |             |  |  |  |                              |                                                             |                                                                                 | Tegningsnr.:<br><b>.10</b> | Gnr./Bnr.:<br><b>31/61</b> | Dato:<br><b>17.06.19</b> | © Alle rettigheter tilhører utførende for prosjektering, kopiering eller bruk av disse tegningene er forbudt uten skriftlig samtykke |                                                                                       |