


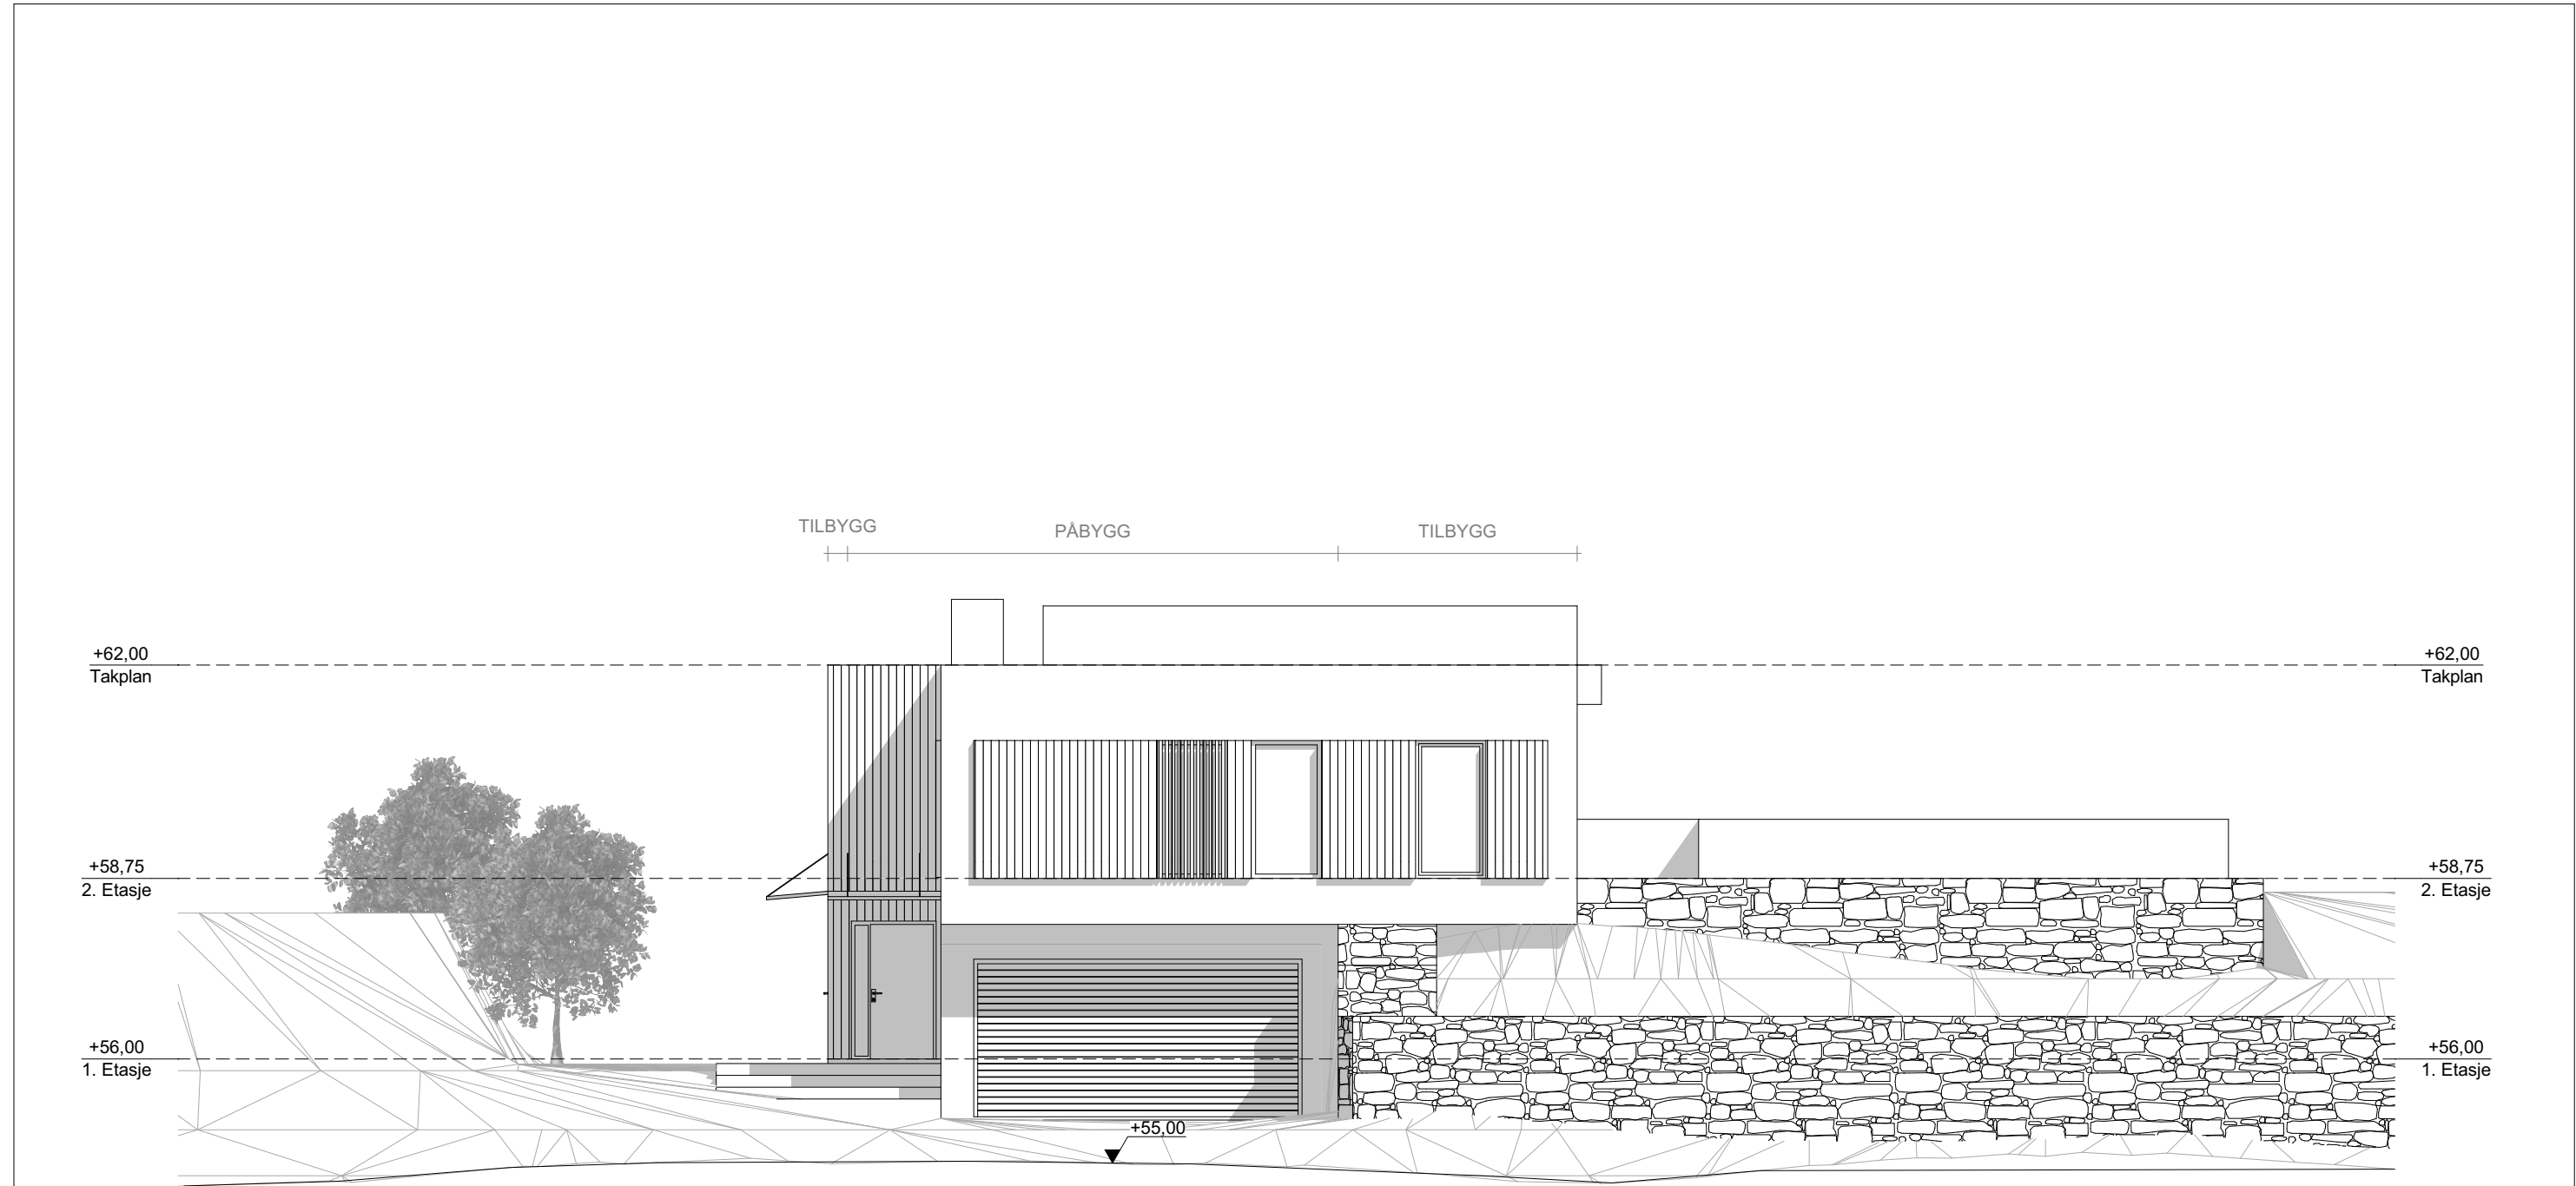

						Tegning:	Prosjekt:	Tiltakshaver:	Målestokk:	Sign.:	Kontroll:	Prosjekterende:	atparkitekter
						Fasade Nord	Torstadbakken 9 1395 Hvalstad	Aleksandra og Lukasz Jaje Ullem Alle 93 0381 Oslo	1:100			Fred Ølsens gate 3B 0152 Oslo tel: (+47) 21 39 32 11 adres e-mail: post@atparkitekter.com	
Rev	Nr	Beskrivelse		Dato	Sign	Kontr			Tegningsnr.:	Gnr./Bnr.:	Dato:	© Alle rettigheter tilhører utførende for prosjektering, kopiering eller bruk av disse tegningene er forbudt uten skriftlig samtykke	
									.11	31/61	17.06.19		