


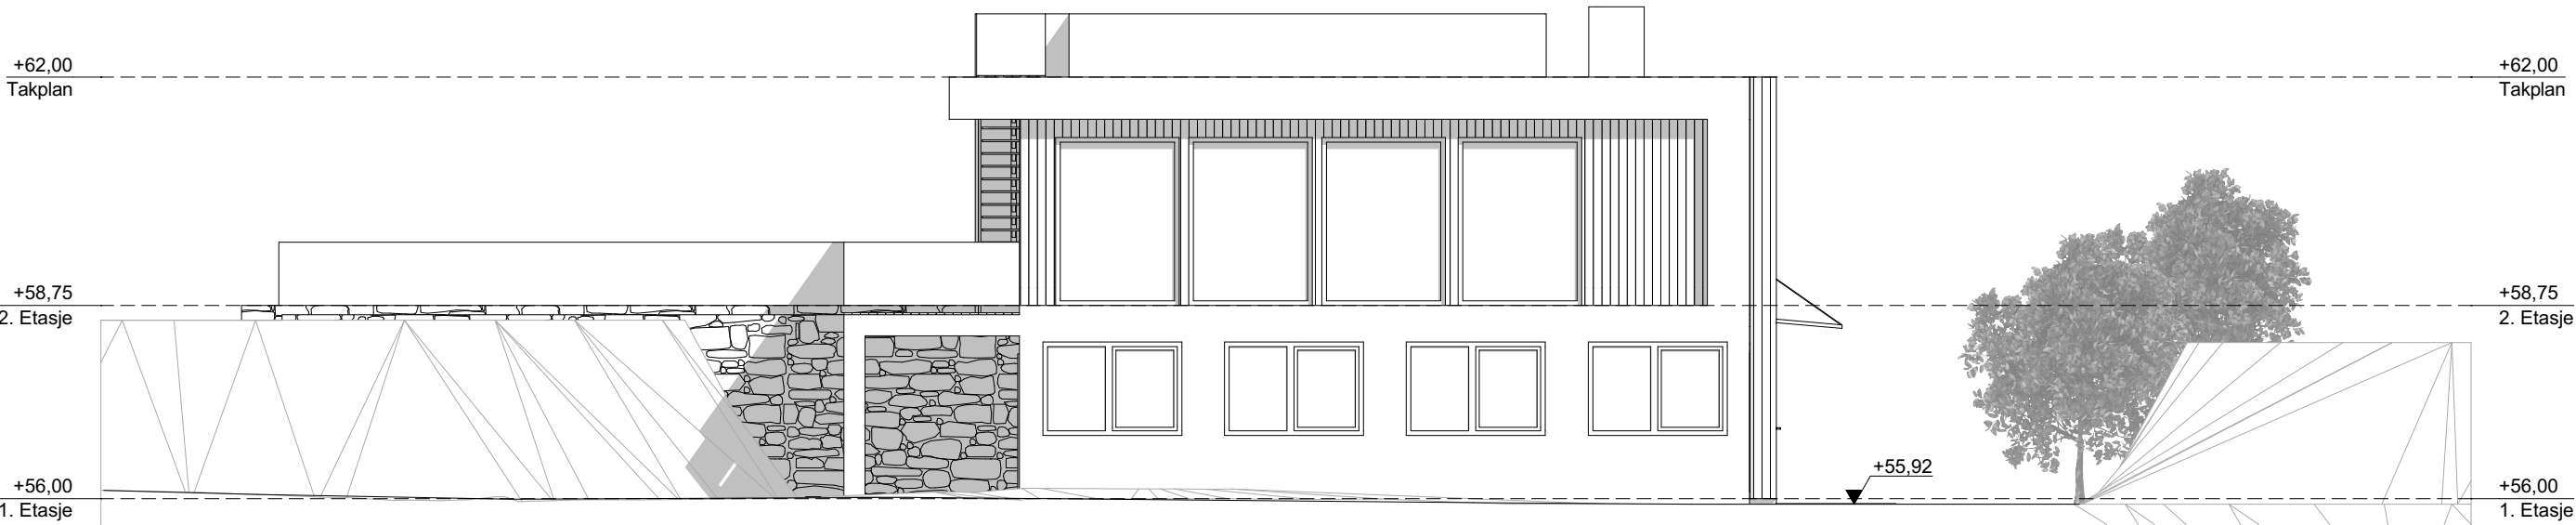

Rev	Nr	Beskrivelse	Dato	Sign	Kontr

Tegning:

Fasade Sør

Prosjekt:

Torstadbakken 9
1395 Hvalstad

Tiltakshaver:

Aleksandra og Lukasz Jaje
Ulern Alle 93
0381 Oslo

Målestokk:
1:100

Sign.:

Kontroll:

Tegningsnr.:
.12

Gnr./Bnr.:
31/61

Dato:
17.06.19

Prosjekterende:

Fred Ølsens gate 3B
0152 Oslo
tel: (+47) 21 39 32 11
adres e-mail: post@atparkitekter.com

atparkitekter

© Alle rettigheter tilhører utførende for prosjektering, kopiering eller bruk av disse tegningene er forbudt uten skriftlig samtykke