


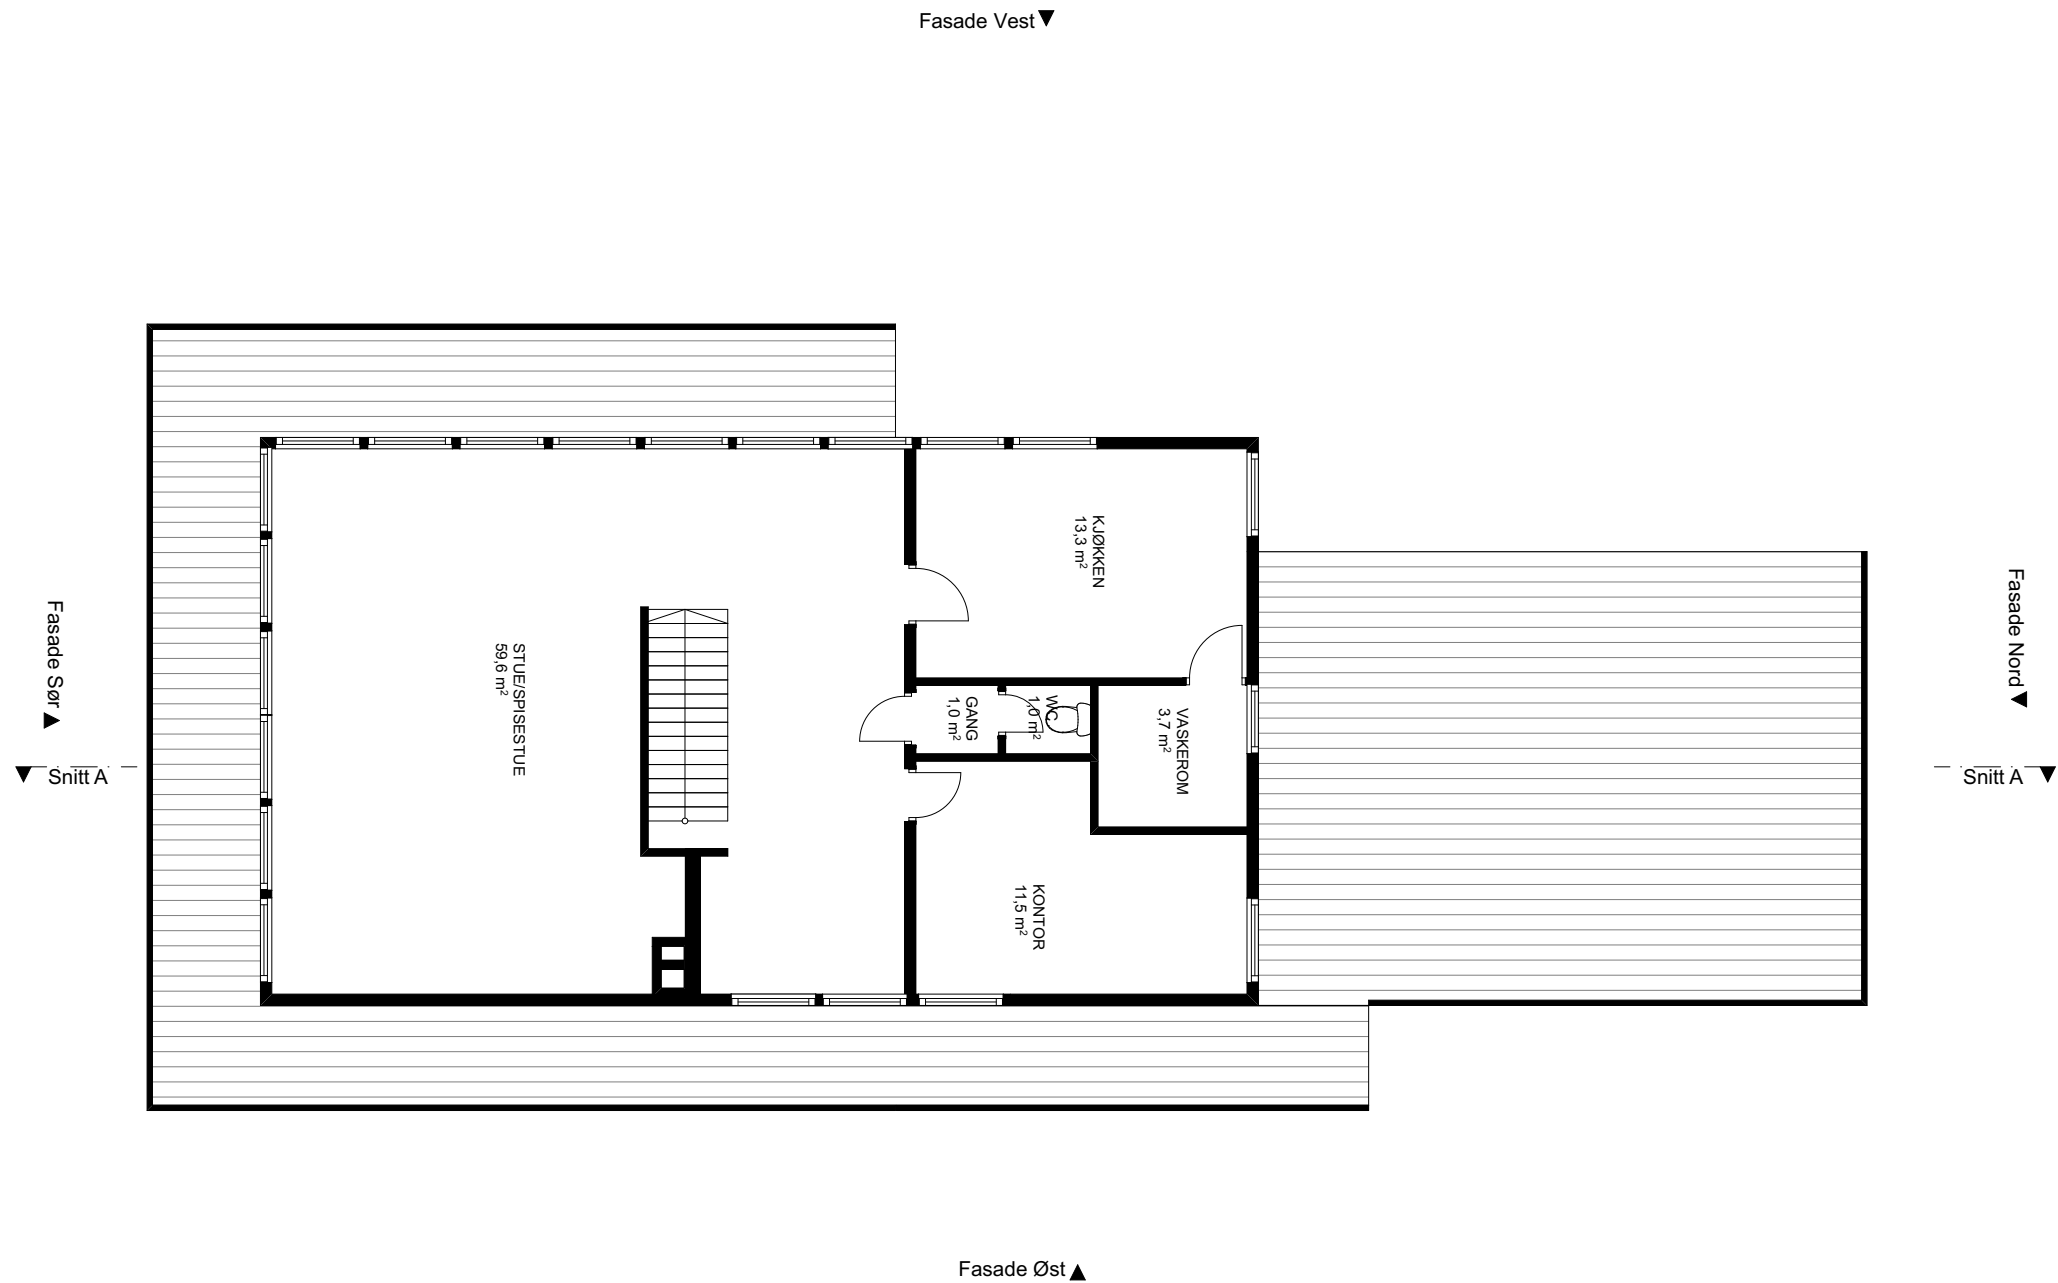

Rev	Nr	Beskrivelse	Dato	Sign	Kontr

Tegning: Plan 2 Etasje eksisterende	Prosjekt: Torstadbakken 9 1395 Hvalstad	Tiltakshaver: Aleksandra og Lukasz Jaje Ullem Alle 93 0381 Oslo	Målestokk: 1:100	Sign.:	Kontroll:	Prosjekterende: Fred Ølsens gate 3B 0152 Oslo tel: (+47) 21 39 32 11 adres e-mail: post@atparkitekter.com
			Tegningsnr.: .2	Gnr./Bnr.: 31/61	Dato: 17.06.19	© Alle rettigheter tilhører utførende for prosjektering, kopiering eller bruk av disse tegningene er forbudt uten skriftlig samtykke

atparkitekter