


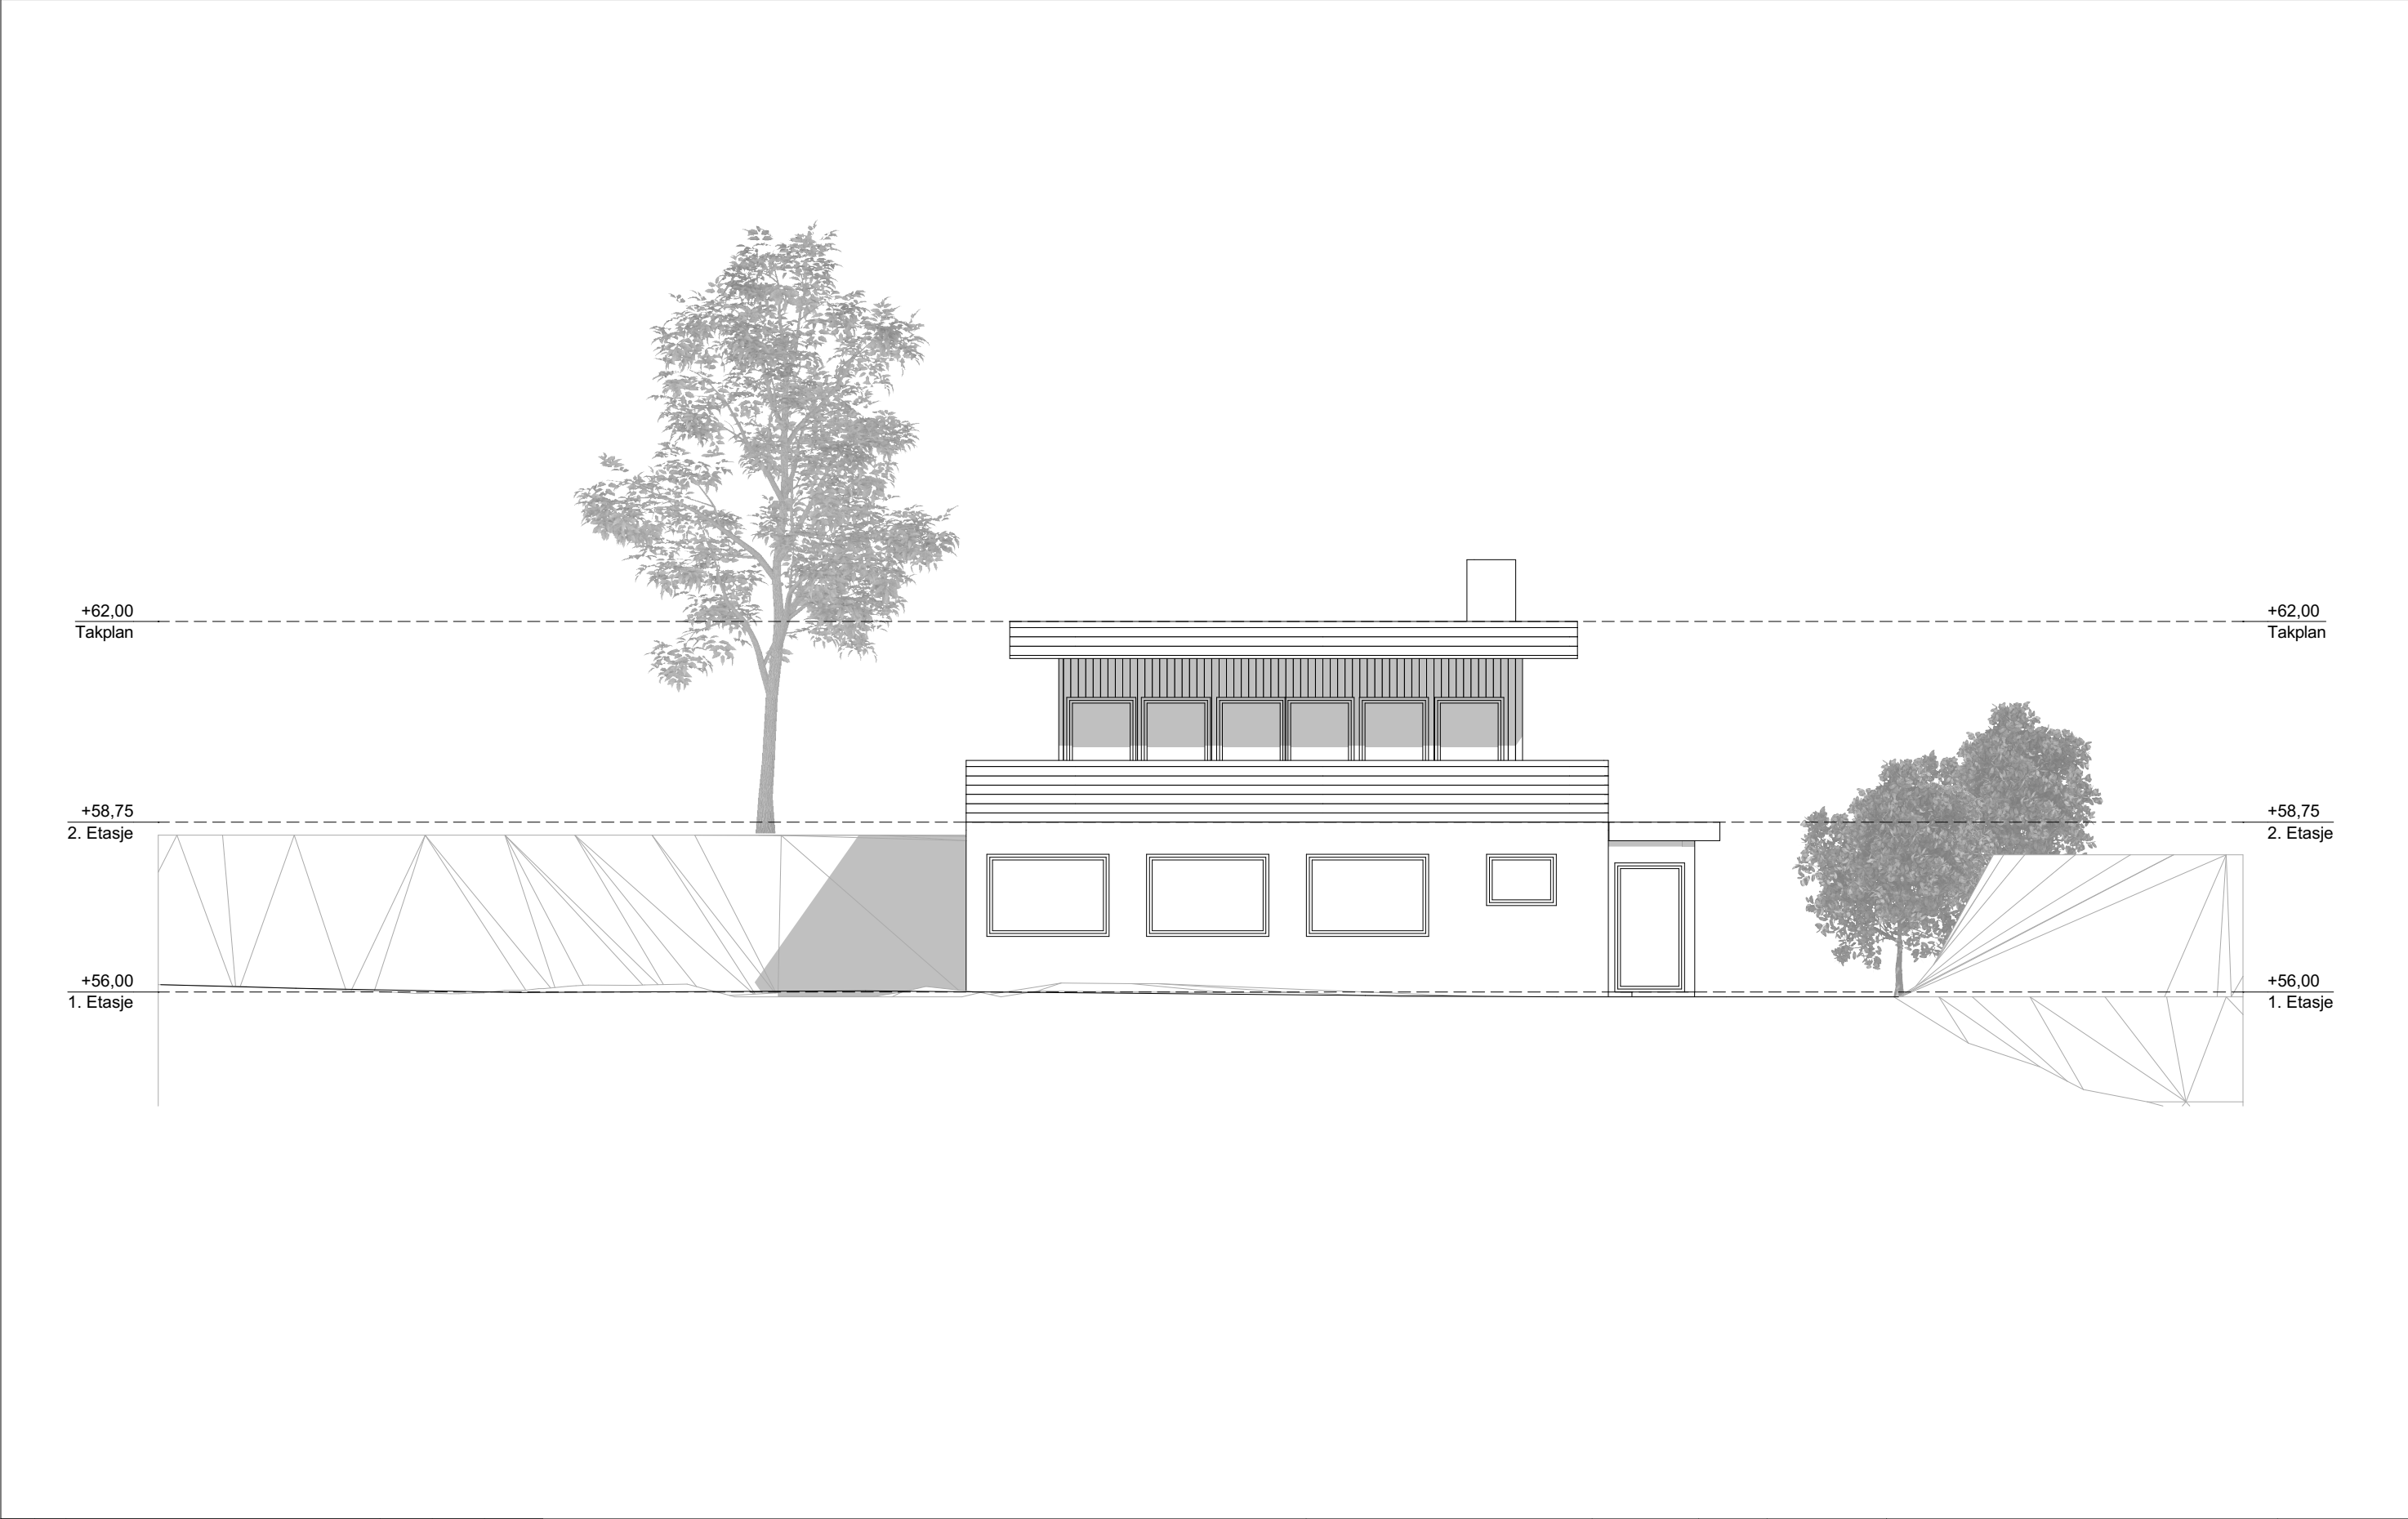

						Tegning:	Prosjekt:	Tiltakshaver:	Målestokk:	Sign.:	Kontroll:	Prosjekterende:
						Fasade Sør eksisterende	Torstadbakken 9	Aleksandra og Lukasz Jaje	1:100			Fred Ølsens gate 3B
							1395 Hvalstad	Ulern Alle 93				0152 Oslo
								0381 Oslo	Tegningsnr.:	Gnr./Bnr.:	Dato:	tel: (+47) 21 39 32 11
									.4	31/61	17.06.19	adres e-mail: post@atparkitekter.com
Rev	Nr	Beskrivelse		Dato	Sign	Kontr						© Alle rettigheter tilhører utførende for prosjektering, kopiering eller bruk av disse tegningene er forbudt uten skriftlig samtykke