


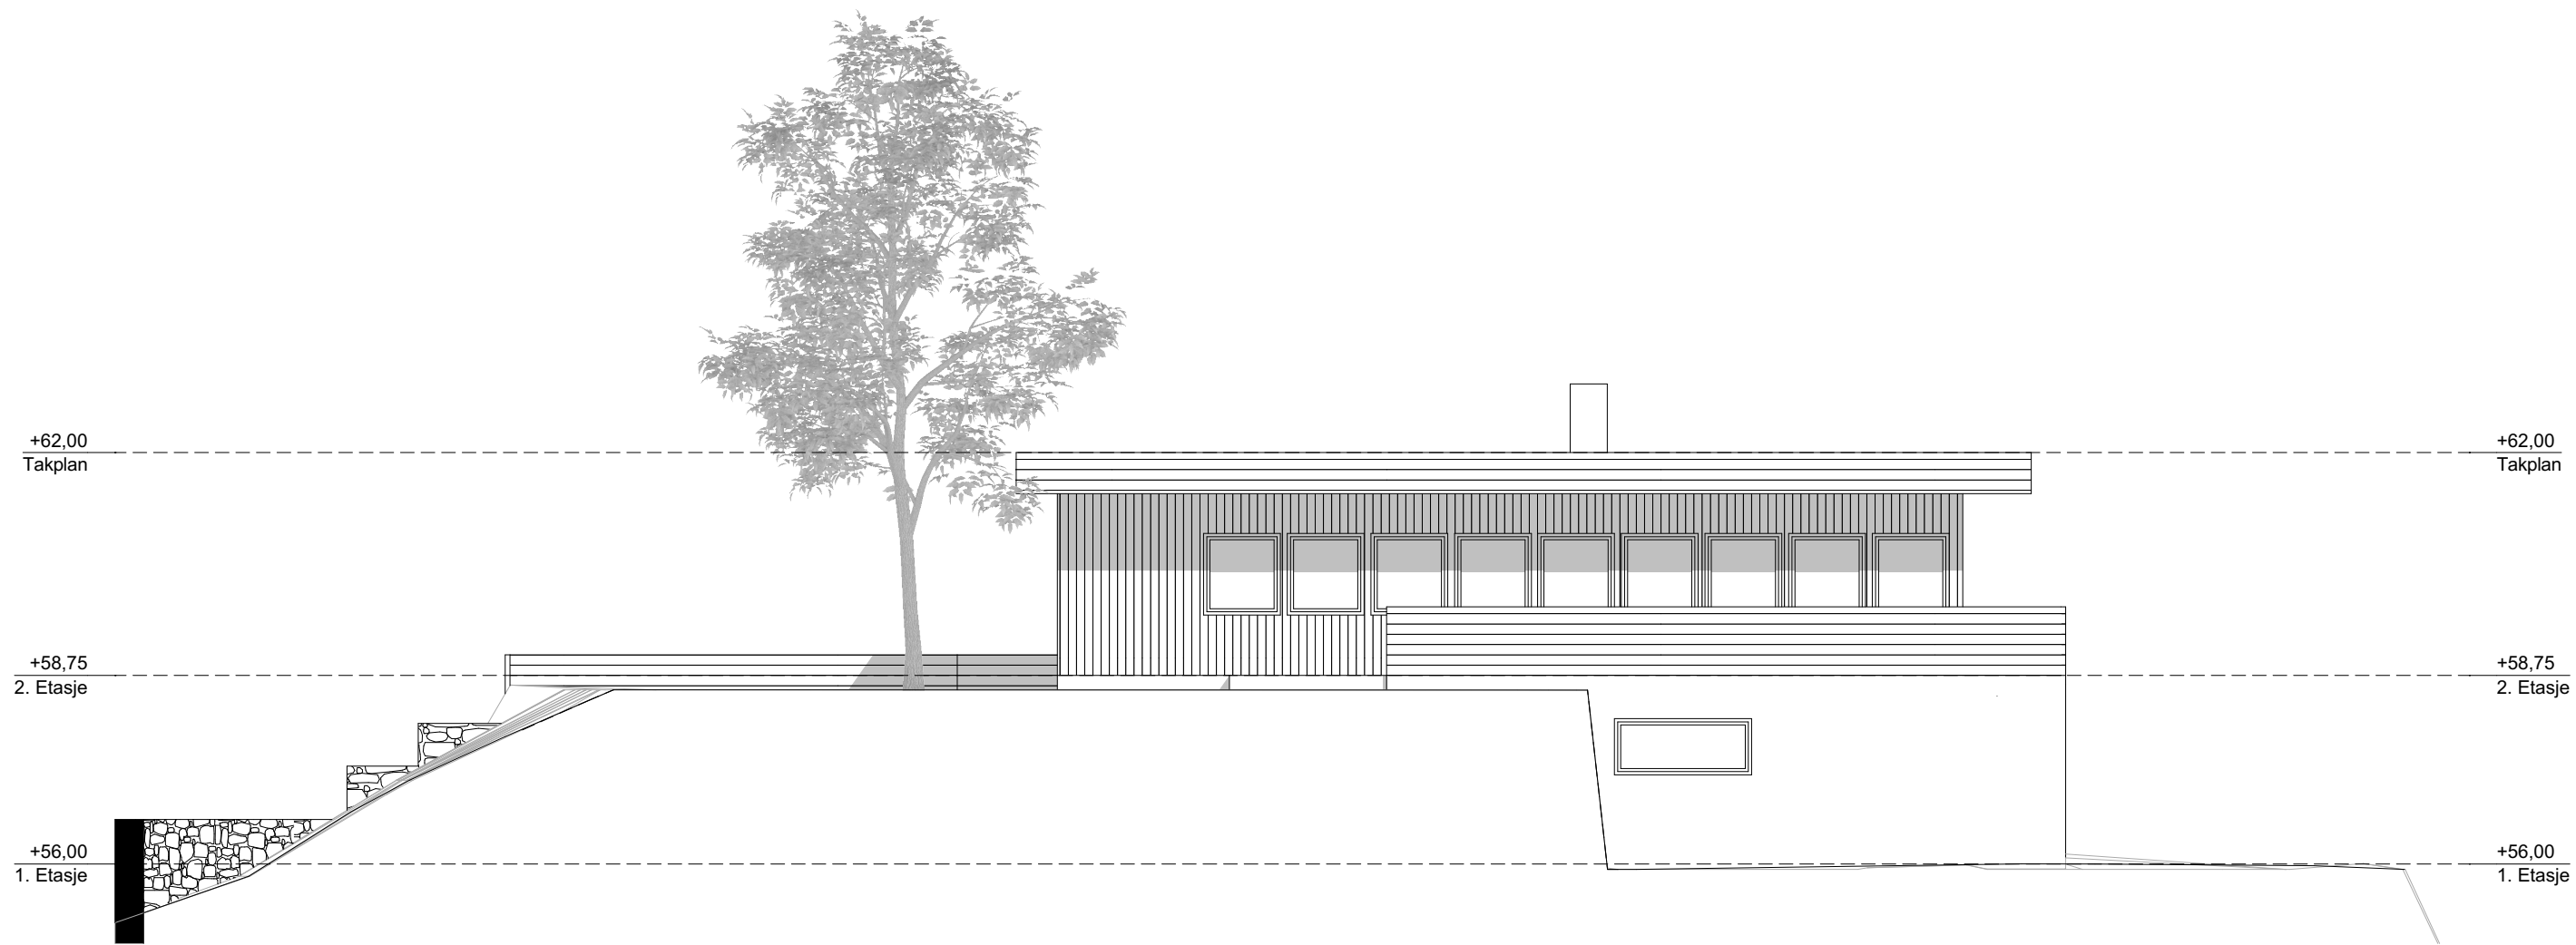

Rev	Nr	Beskrivelse	Dato	Sign	Kontr

Tegning:
Fasade Vest eksisterende

Prosjekt:
**Torstadbakken 9
1395 Hvalstad**

Tiltakshaver:
Aleksandra og Lukasz Jaje
Ulern Alle 93
0381 Oslo

Målestokk:
1:100

Tegningsnr.:
.6

Sign.:

Gnr./Bnr.:
31/61

Kontroll:

Dato:
17.06.19

Prosjekterende:
Fred Ølsens gate 3B
0152 Oslo
tel: (+47) 21 39 32 11
adres e-mail: post@atparkitekter.com

atparkitekter
© Alle rettigheter tilhører utførende for prosjektering, kopiering eller bruk av disse tegningene er forbudt uten skriftlig samtykke