




Fasade Nord

1:100

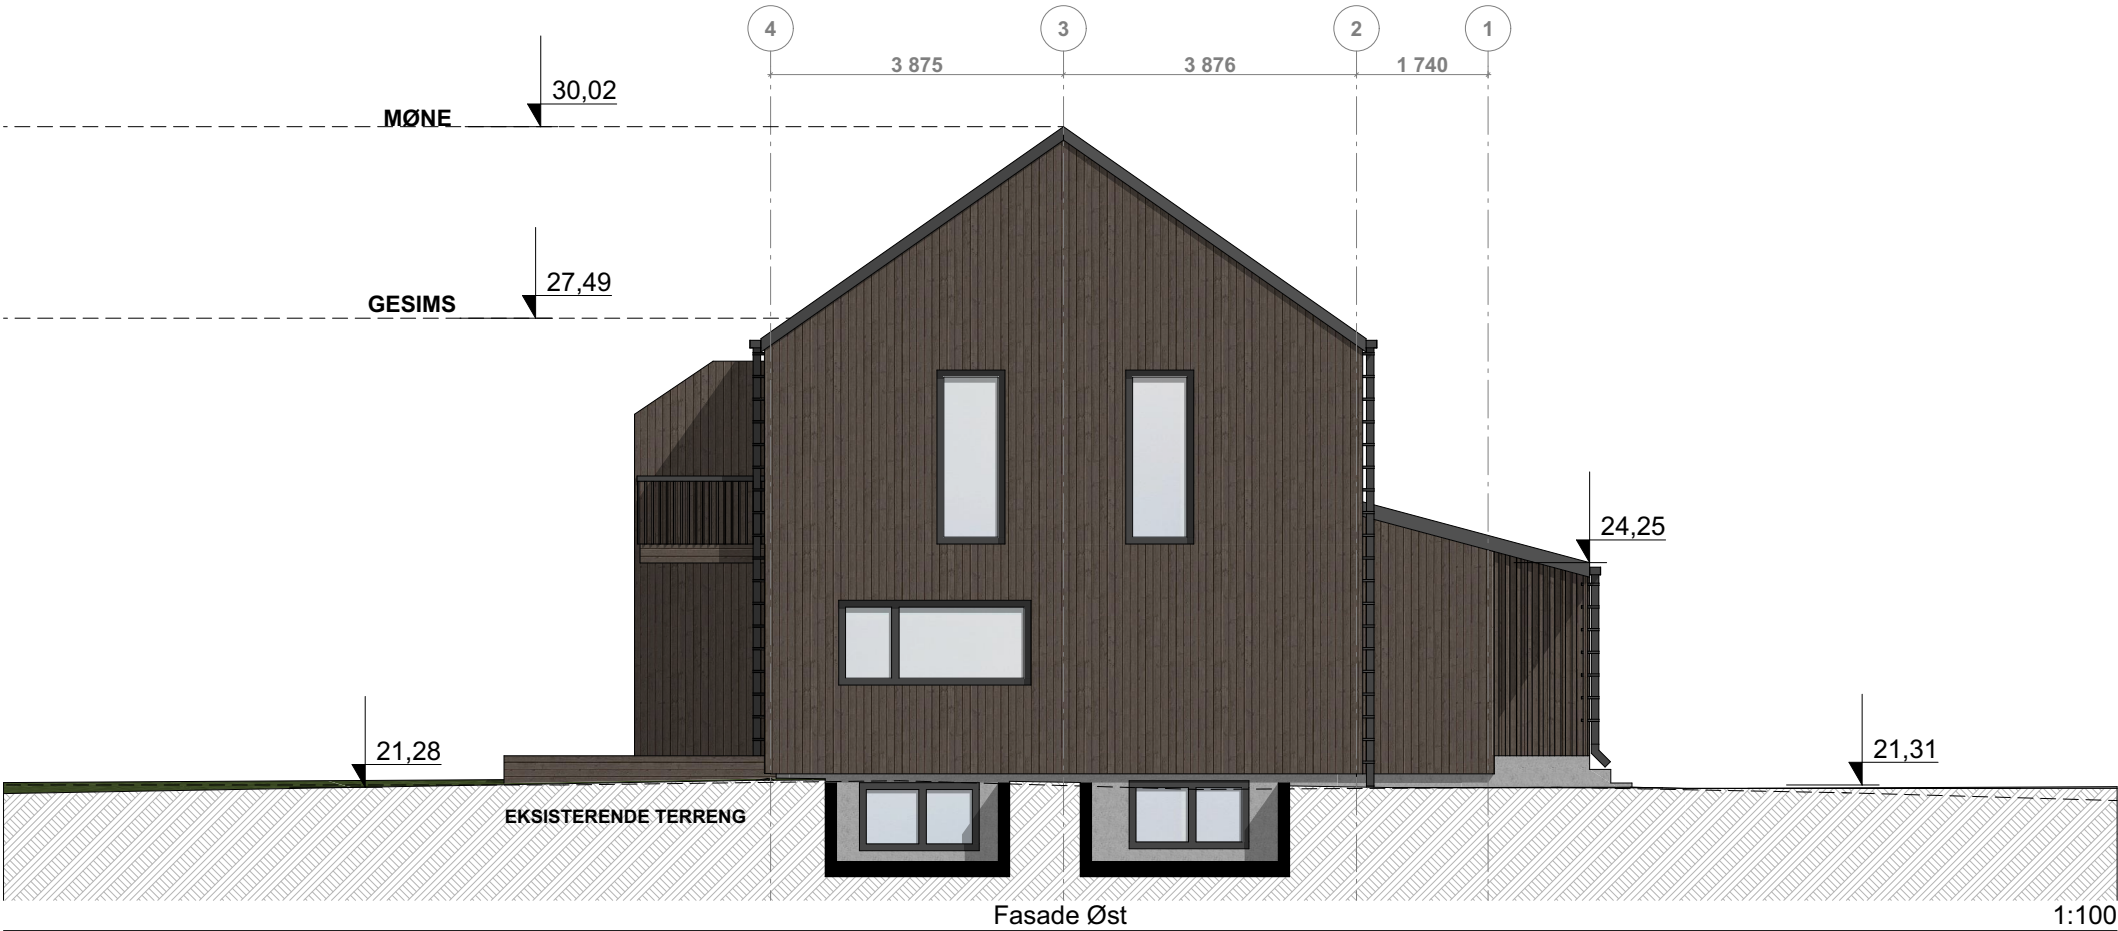

Fasade Øst

1:100

Type tegning Fasader	Lokalisering: 	Av	Revisjon nr	Dato	Beskrivelse	Prosjekt: Kjellstadveien 9 3400 Lier	Tiltakshaver Aleksandra og Lukas Jaje Tlf: 40 555 259	Gnr./Bnr./Festenr.: 30/53		Målestokk 1:100
Tegningsnr. A0006								Prosjektnr.:	Tegningsnr.: A0006	Dato 27.09.2023
Sign. A.J.								Type tegning: Fasader		Filnavn 16.06.23 OPCJA5.pln