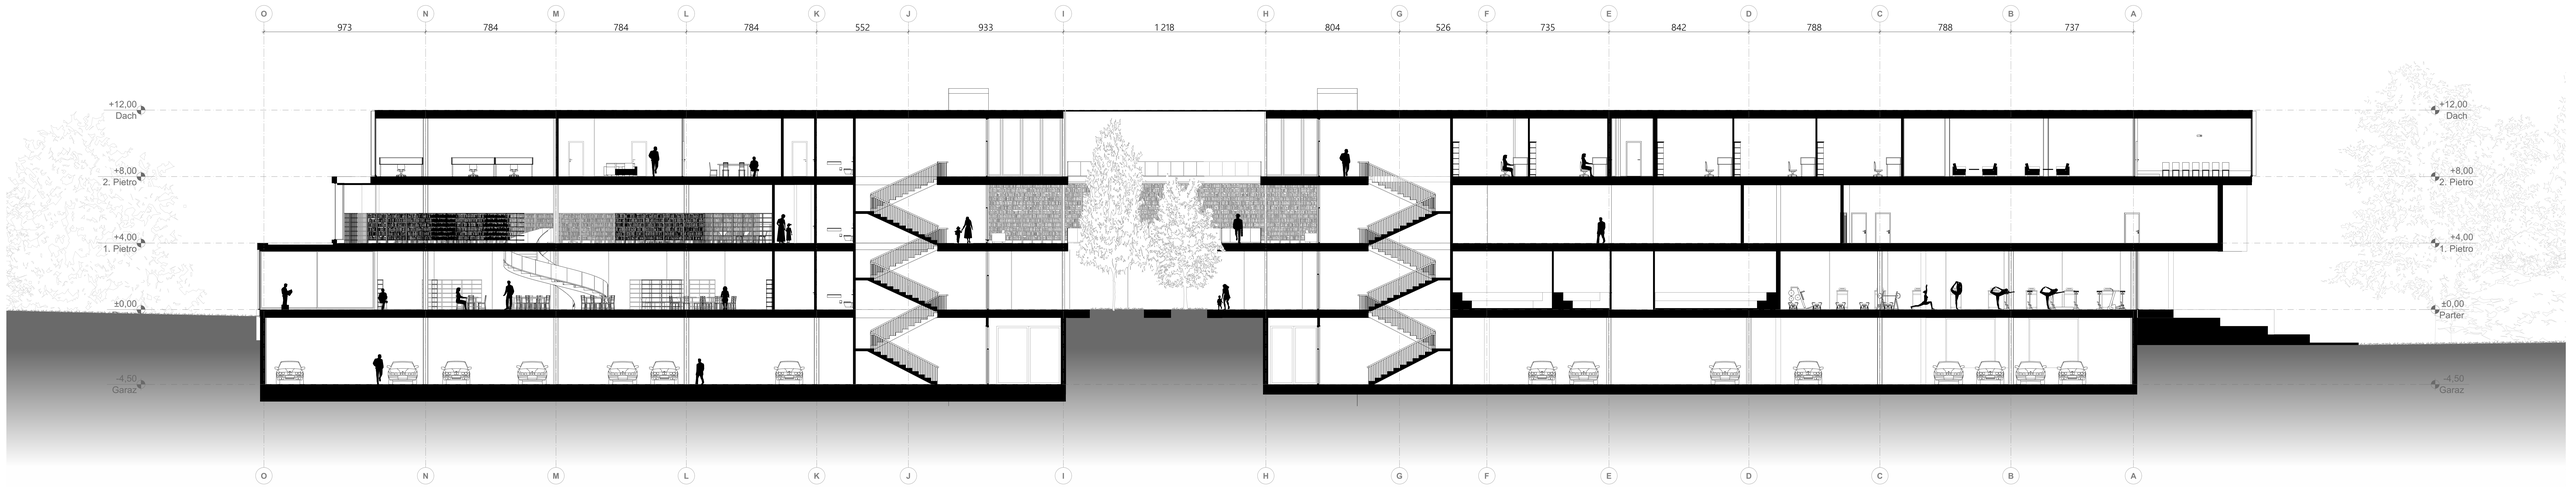


Przekrój A-A

1:100